

PLANS DE RÉSERVATION





Etik
LA RICHE
37520
Rue Chesneau

Bâtiment	B
Niveau d'étage	R+3
Appartement	B303
Type	T3

Tableau des surfaces


Pièce	Surface habitable
Chambre 1	14,65
Chambre 2	11,55
Dégt.	4,77
Entrée	3,52
SdE	4,55
Séjour	28,37
WC	1,98
	69,39 m²

Terrasse	12,67
----------	-------

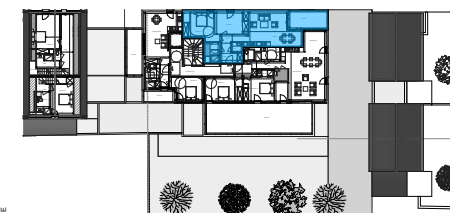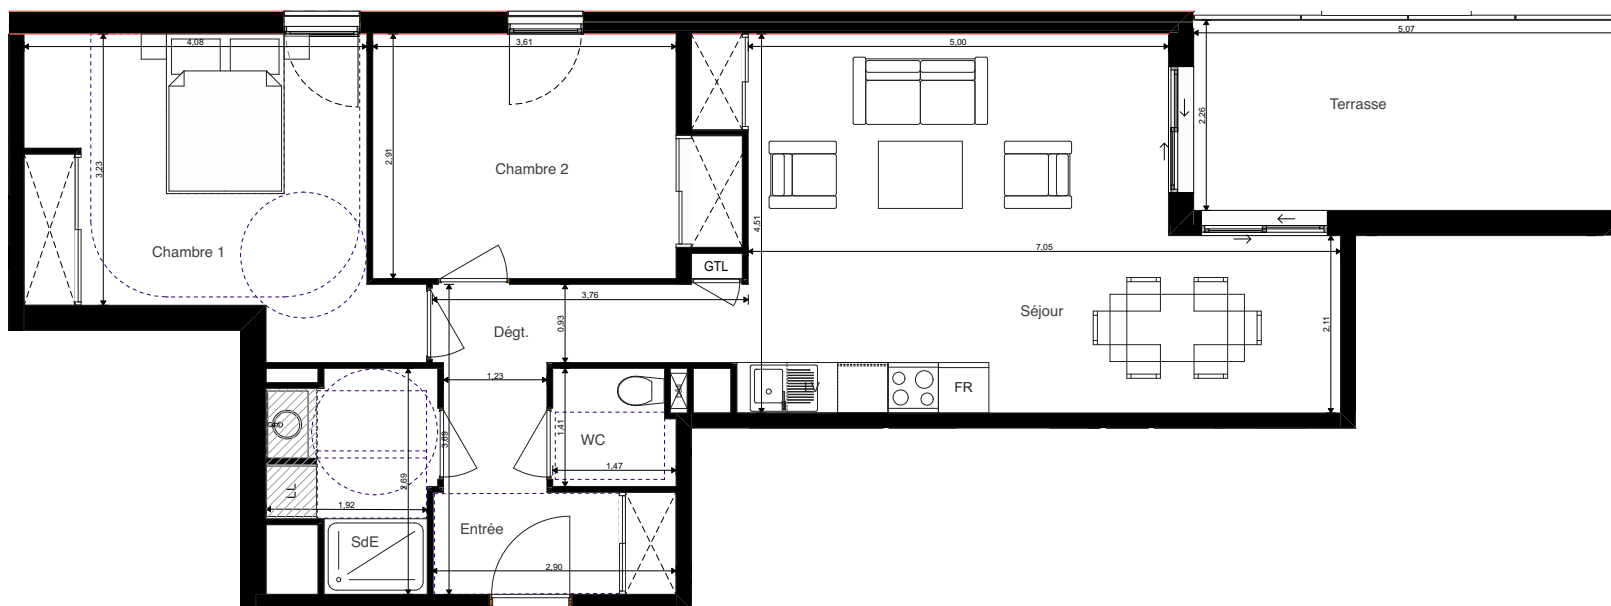

26 juillet 2022

Indice : 3

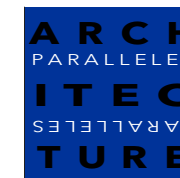

Les surfaces, côtes, gaines, retombées, soffites et faux plafonds ainsi que l'emplacement des sanitaires ne sont pas tous figurés ou le sont à titre indicatif. Des modifications sont susceptibles d'être apportées à ce plan en fonction des impératifs administratifs, des contraintes techniques de conception et des tolérances d'exécutions, tant en ce qui concerne les dimensions libres que les équipements et les réseaux divers, les appareillages sanitaires et électriques. Seuls seront fournis les équipements figurant sur le descriptif en annexe de l'acte de vente.