

PLANS DE RÉSERVATION






**Le Domaine de
La Chanterie**
SAINT-CYR-SUR-LOIRE
37540
Rue de la Chanterie

Bâtiment	B
Niveau d'étage	R+3
Appartement	B301
Type	IV

TABLEAU DES SURFACES


Pièces	Surface en m ²
Chambre 1	20,07
Chambre 2	10,51
Chambre 3	11,80
Dress.	5,08
Dégt.	3,58
Entrée	4,77
SdE	12,92
Séjour/Cuisine	45,64
WC	1,99
TOTAL :	116,36 m²
Terrasse	50,54
	50,54 m ²
Chambre 1	23,13
Chambre 2	10,95
Chambre 3	12,46
Dress.	6,23
Dégt.	3,58
Entrée	4,77
SdE	11,50
Séjour/Cuisine	51,47
WC	1,99
TOTAL Surface utile :	126,08 m²

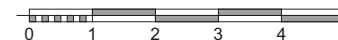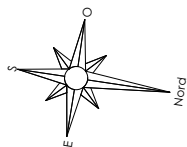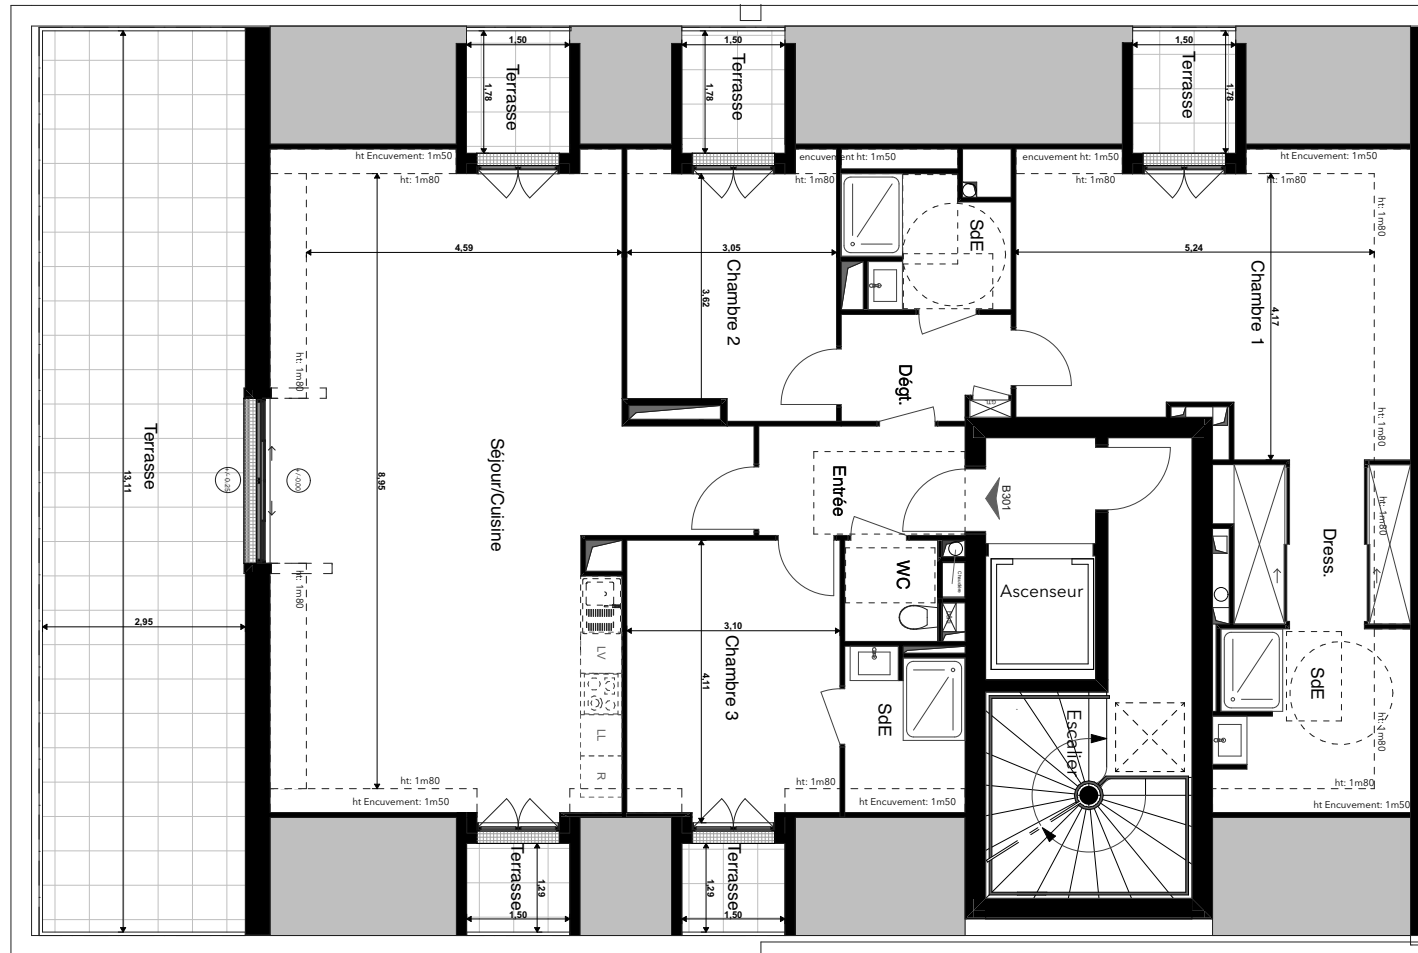

- Gaine Technique
- Tableau électrique
- Soffite
HSP : 2,20m env.

05 Février 2020

INDICE : 01

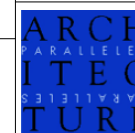

Parallèles Architecture



Les surfaces, côtes, gaines, retombées, soffites et faux plafonds ainsi que l'emplacement des sanitaires ne sont pas tous figurés ou le sont à titre indicatif. Des modifications sont susceptibles d'être apportées à ce plan en fonction des impératifs administratifs, des contraintes techniques de conception et des tolérances d'exécutions, tant en ce qui concerne les dimensions libres que les équipements et les réseaux divers, les appareillages sanitaires et électriques. Seuls seront fournis les équipements figurant sur le descriptif en annexe de l'acte de vente.